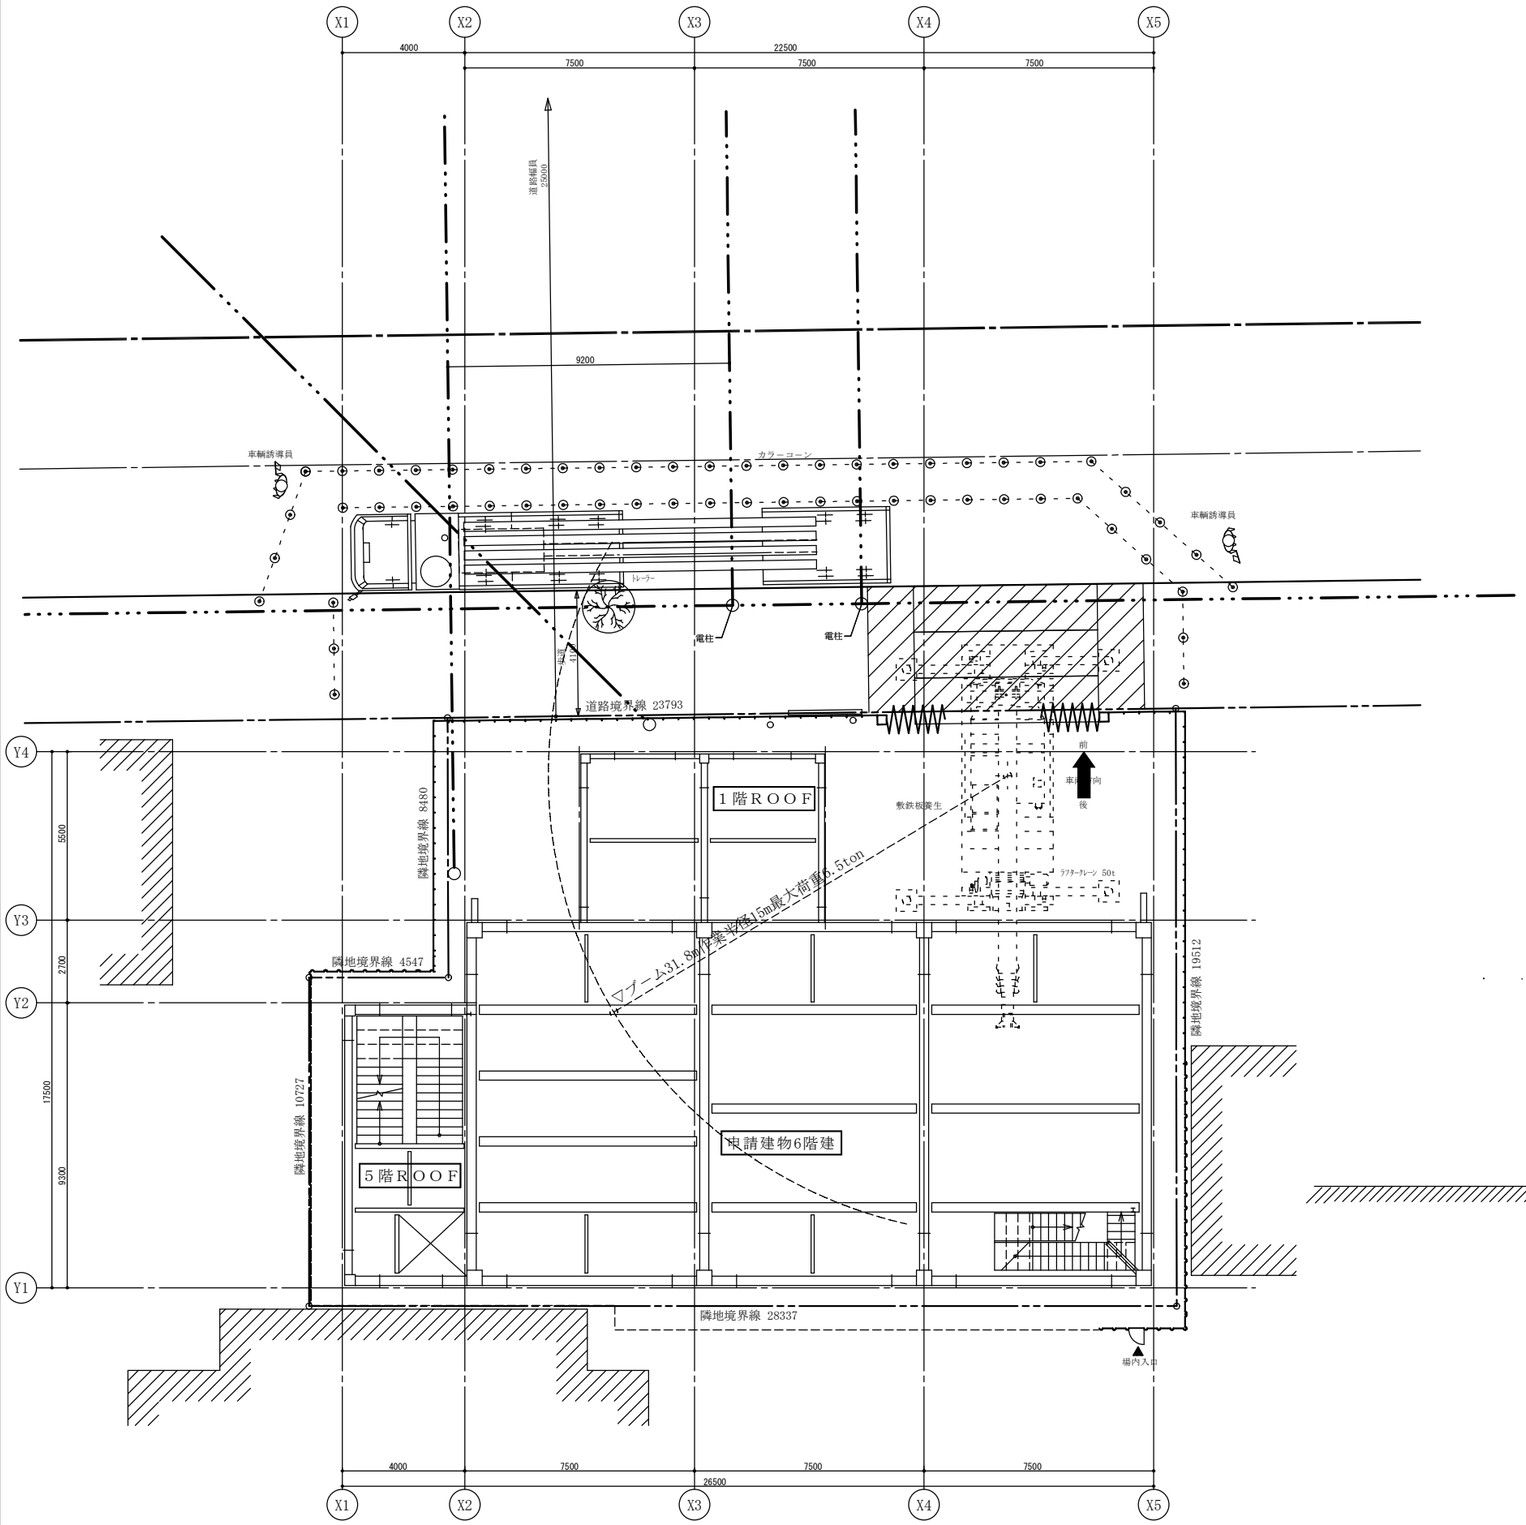

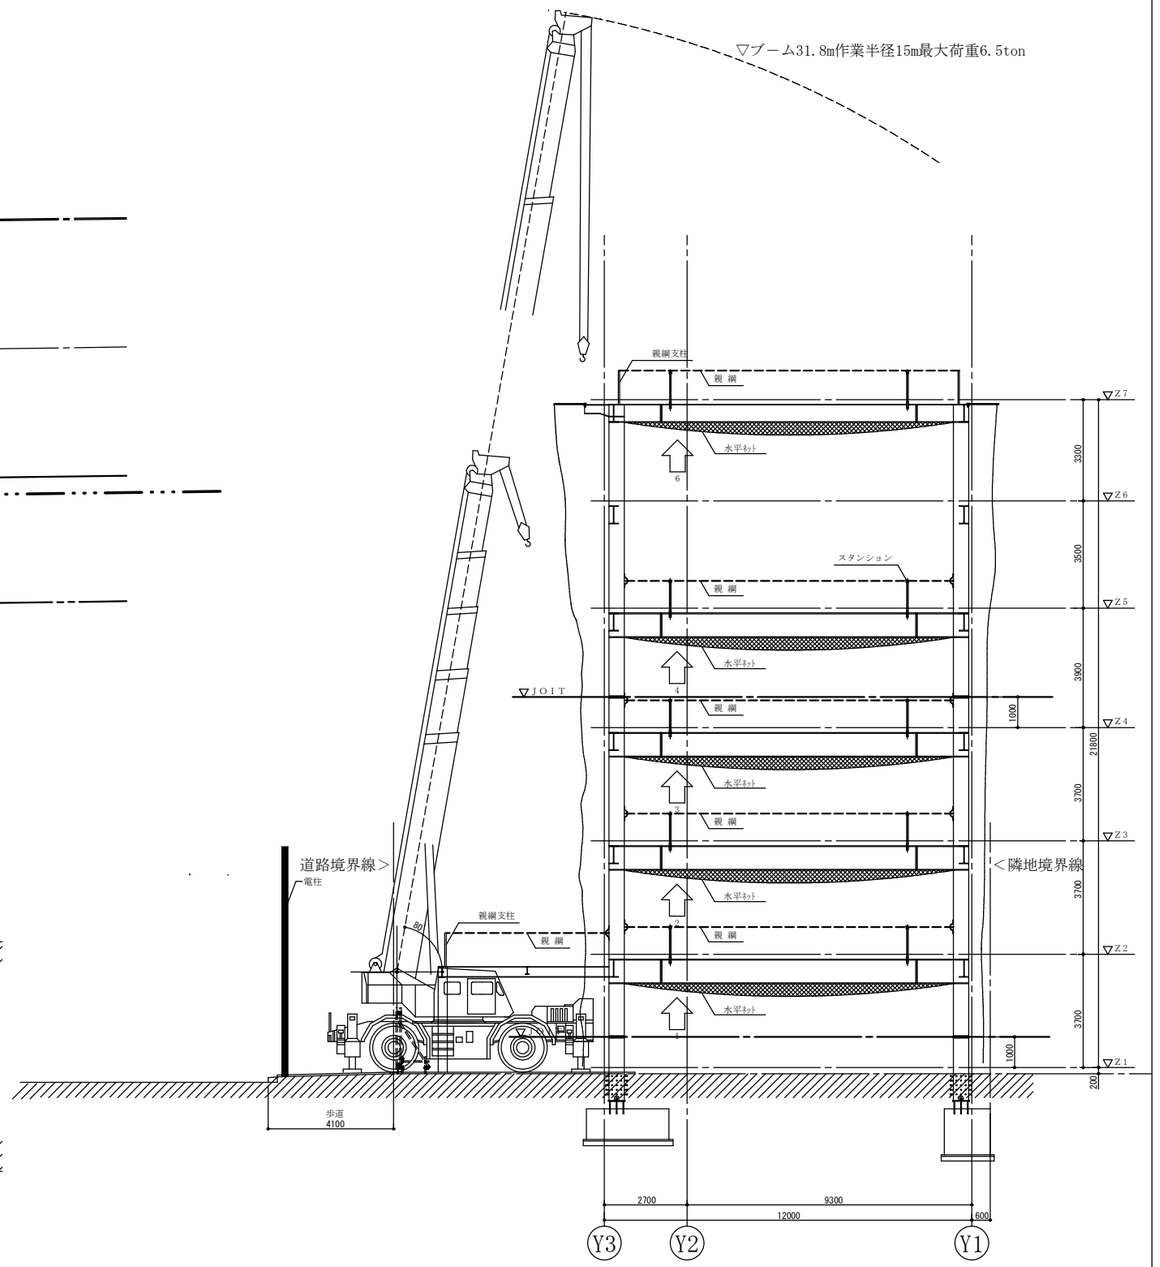

鉄骨建方断面図 S=1/100