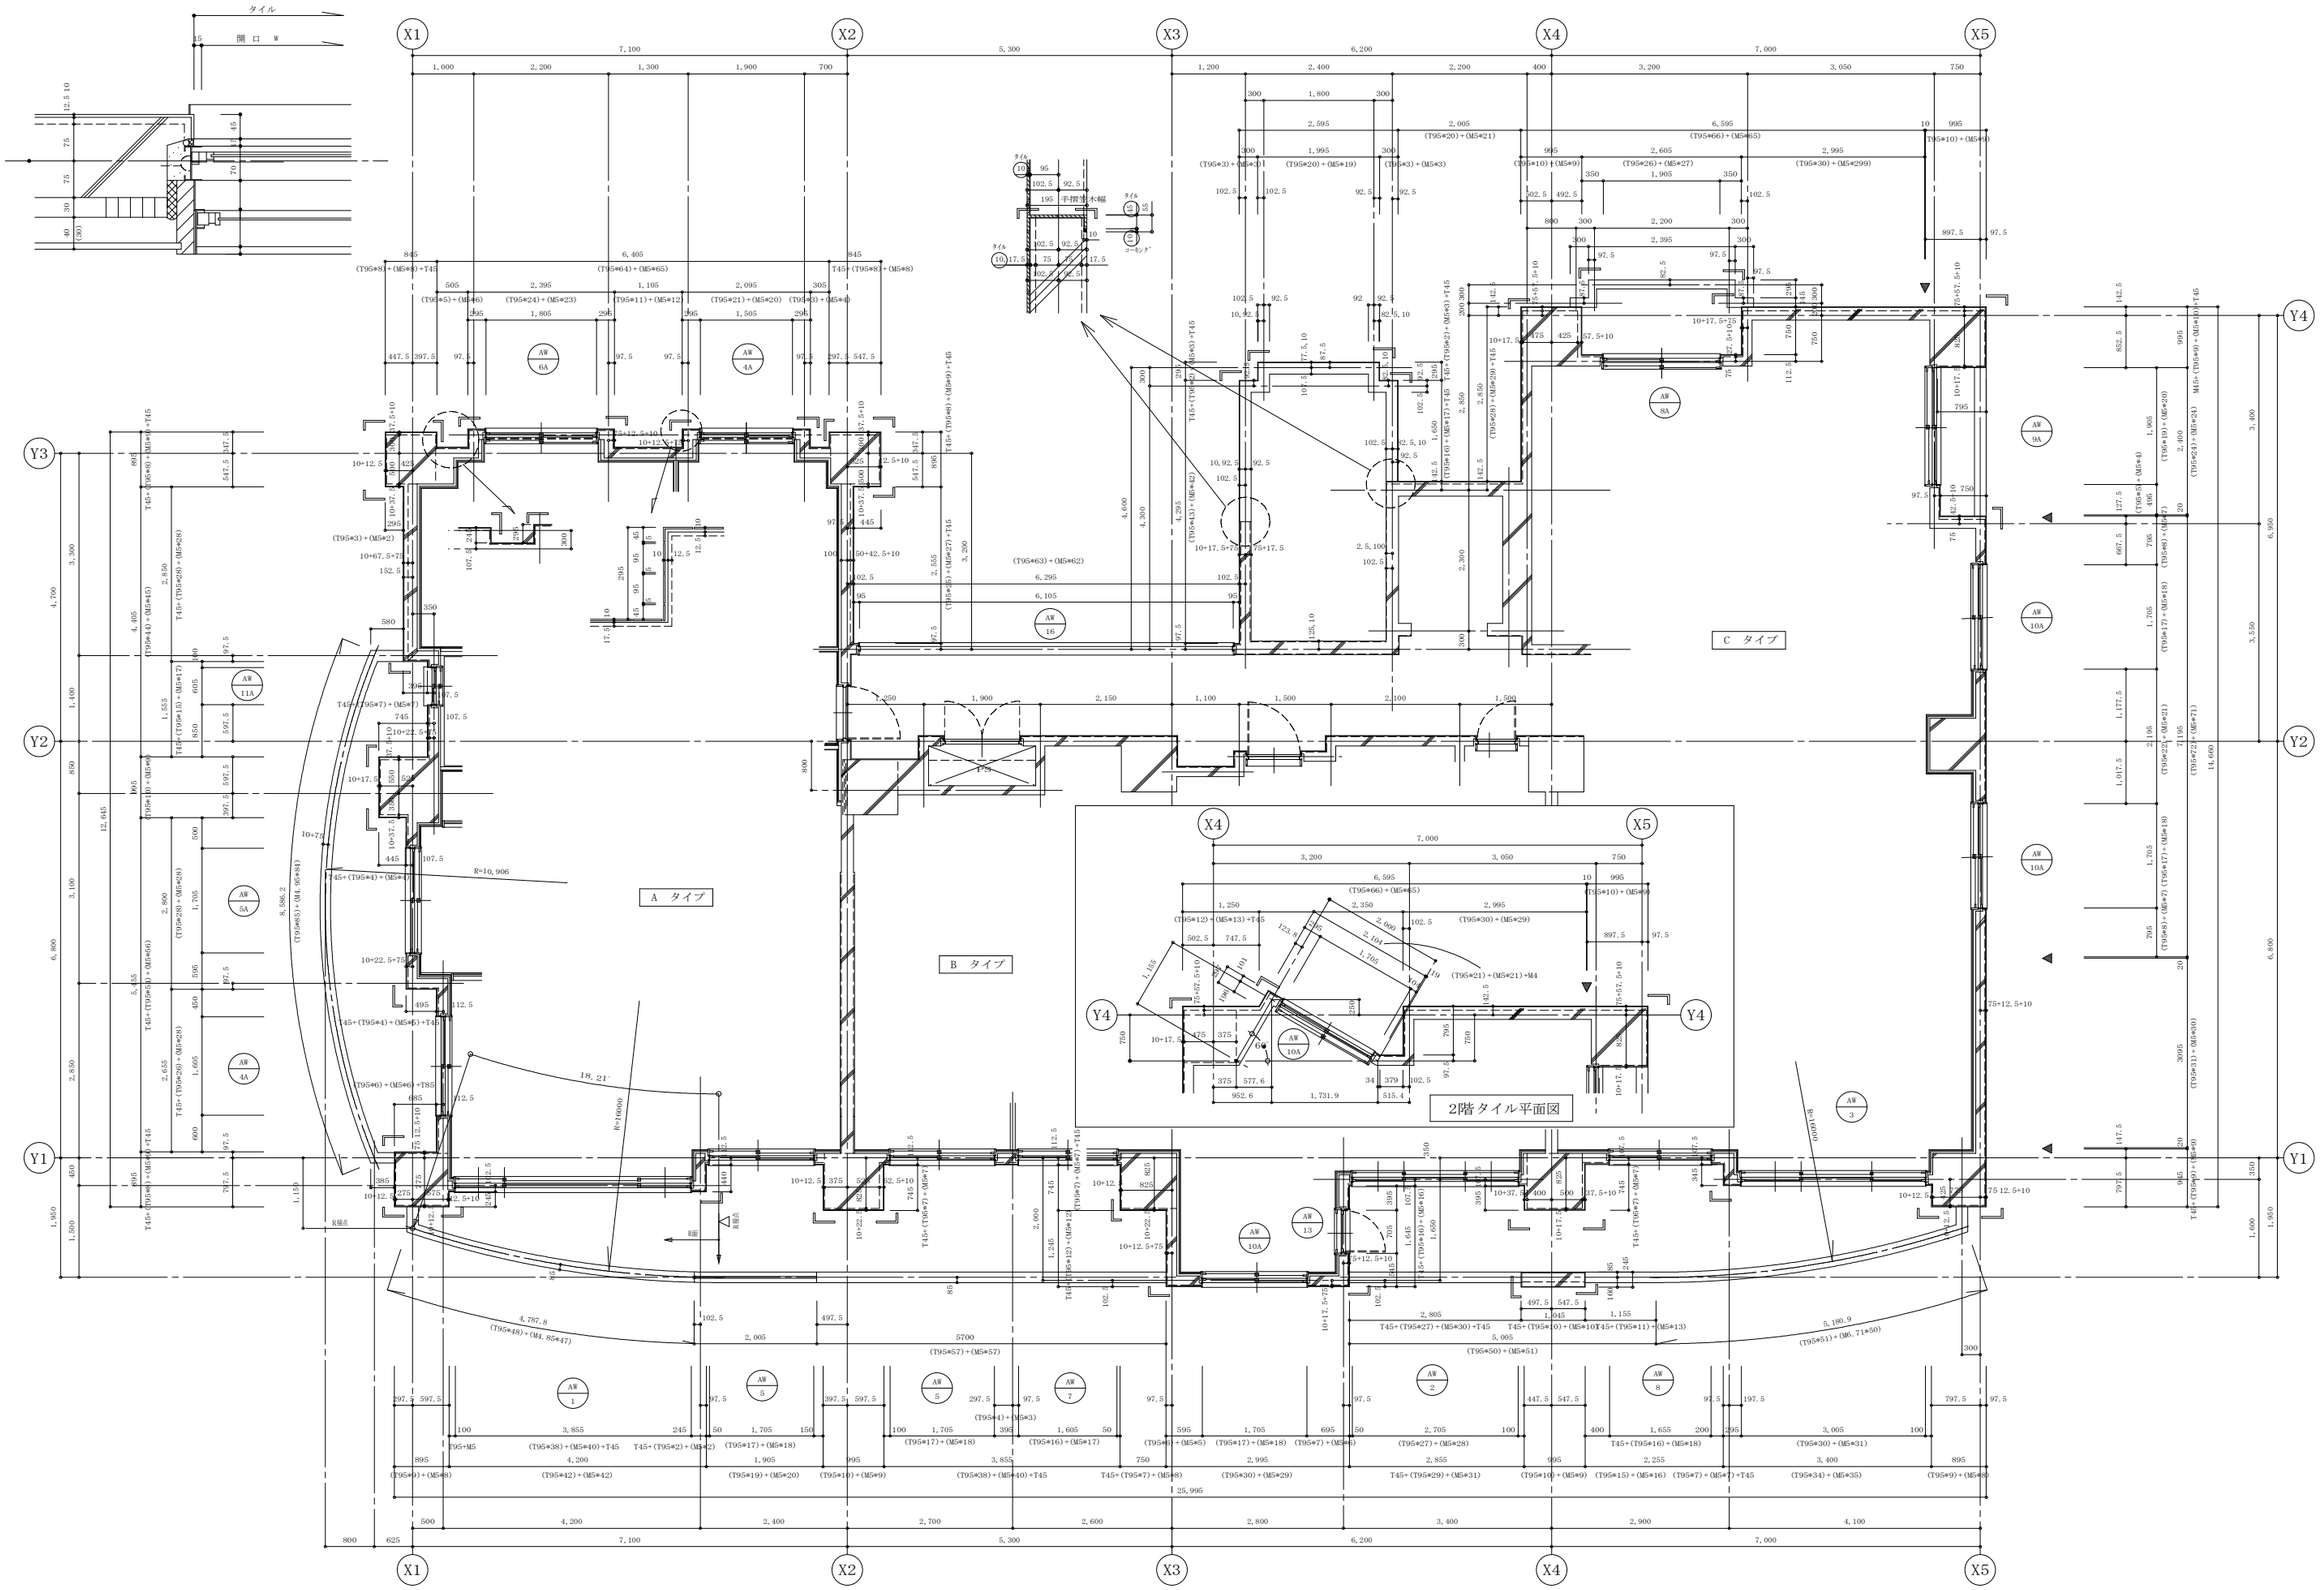
A タイプ
B タイプ
C タイプ
2階タイル平面図
X1
X2
X3
X4
X5
Y1
Y2
Y3
Y4