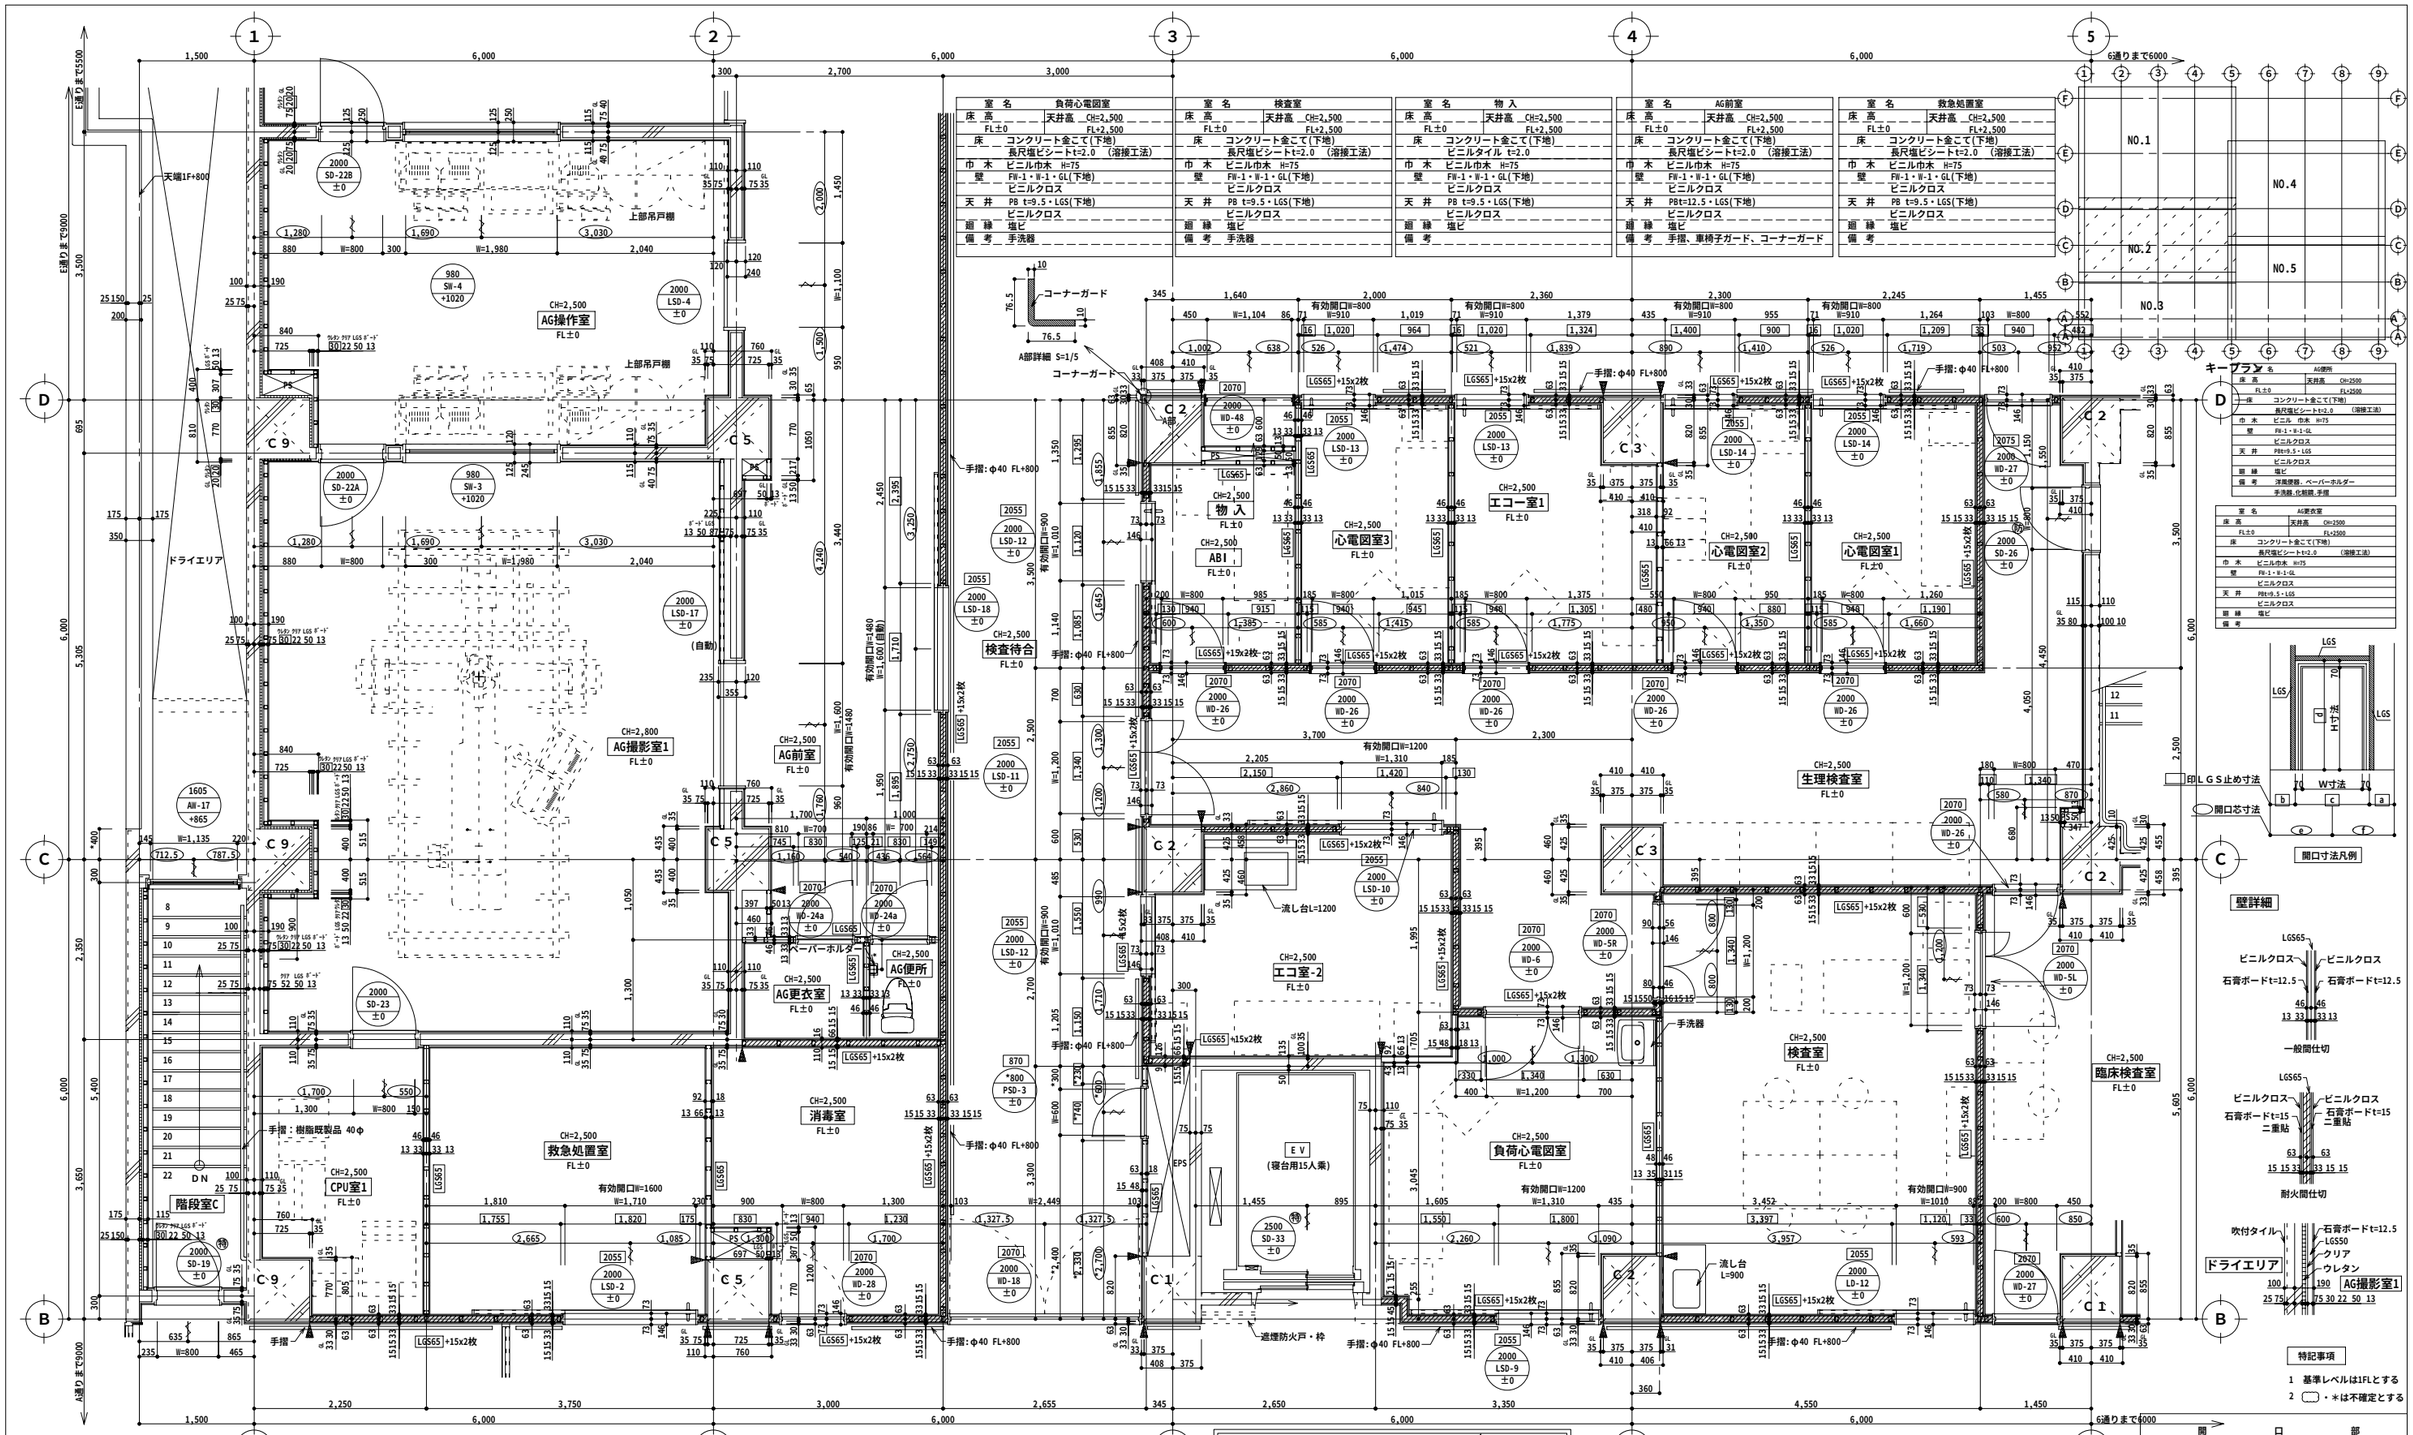

室名	負荷心電図室	検査室	物入	AG前室	救急処置室
床高	天井高 CH=2,500 FL±0 FL+2,500	天井高 CH=2,500 FL±0 FL+2,500	天井高 CH=2,500 FL±0 FL+2,500	天井高 CH=2,500 FL±0 FL+2,500	天井高 CH=2,500 FL±0 FL+2,500
床	コンクリート金こて(下地) 長尺塩ビシートt=2.0 (溶接工法)	コンクリート金こて(下地) 長尺塩ビシートt=2.0 (溶接工法)	コンクリート金こて(下地) ビニルタイル t=2.0	コンクリート金こて(下地) 長尺塩ビシートt=2.0 (溶接工法)	コンクリート金こて(下地) 長尺塩ビシートt=2.0 (溶接工法)
巾木	ビニル巾木 H=75	ビニル巾木 H=75	ビニル巾木 H=75	ビニル巾木 H=75	ビニル巾木 H=75
壁	FW-1・W-1・GL(下地) ビニルクロス	FW-1・W-1・GL(下地) ビニルクロス	FW-1・W-1・GL(下地) ビニルクロス	FW-1・W-1・GL(下地) 手摺、車椅子ガード、コーナーガード	FW-1・W-1・GL(下地) ビニルクロス
天井	PB t=9.5・LGS(下地) ビニルクロス	PB t=9.5・LGS(下地) ビニルクロス	PB t=9.5・LGS(下地) ビニルクロス	PBt=12.5・LGS(下地) ビニルクロス	PB t=9.5・LGS(下地) ビニルクロス
廻縁	塩ビ	塩ビ	塩ビ	塩ビ	塩ビ
備考	手洗器	手洗器		手摺、車椅子ガード、コーナーガード	

室名	階段室C
床高	天井高
床	コンクリート金こて(下地) 長尺塩ビシートt=2.0
巾木	ササラ巾木 H=100
壁	GL・RC・JPBt=12.5・LGS(下地) アクリル系吹付タイル
天井	RC・LGS(下地) アクリル系吹付タイル(3F：化粧石膏ボードt=9.5)
廻縁	塩ビ
備考	手摺：樹脂既製品 40φ アルミノンスリップ：既製品(ビニタイヤ付) 地中に面する外壁 浸透性防水塗布

室名	AG操作室
床高	天井高 CH=2,500 FL±0 FL+2,500
床	シンダーコンクリート t=150(下地) 長尺塩ビシートt=2.0 (溶接工法)
巾木	ビニル巾木 H=75
壁	GL・PBt=12.5・LGS(下地) ビニルクロス
天井	LGS(下地) ビニルクロス
廻縁	塩ビ
備考	吊戸棚

室名	CPU室1
床高	天井高 CH=2,500 FL±0 FL+2,500
床	シンダーコンクリート t=150(下地) 長尺塩ビシートt=2.0 (溶接工法)
巾木	ビニル巾木 H=75
壁	GL(下地) ビニルクロス
天井	PB t=9.5・LGS(下地) ビニルクロス
廻縁	塩ビ
備考	

室名	AG撮影室
床高	天井高 CH=2,800 FL±0 FL+2,800
床	シンダーコンクリート t=150(下地) 長尺塩ビシートt=2.0 (溶接工法)
巾木	ビニル巾木 H=75
壁	GL・PBt=12.5・LGS(下地) ビニルクロス
天井	PB t=9.5・LGS(下地) ビニルクロス
廻縁	塩ビ
備考	流し台 汚物流し

室名	消毒室
床高	天井高 CH=2,500 FL±0 FL+2,500
床	コンクリート金こて(下地) 長尺塩ビシートt=2.0 (溶接工法)
巾木	ビニル巾木 H=75
壁	FW-1・W-1・GL(下地) ビニルクロス
天井	PB t=9.5・LGS(下地) ビニルクロス
廻縁	塩ビ
備考	

室名	生理検査室
床高	天井高 CH=2,500 FL±0 FL+2,500
床	コンクリート金こて(下地) 長尺塩ビシートt=2.0 (溶接工法)
巾木	ビニル巾木 H=75
壁	FW-1・W-1・GL(下地) ビニルクロス
天井	PB t=9.5・LGS(下地) ビニルクロス
廻縁	塩ビ
備考	コーナーガード 手洗器

室名	検査待合
床高	天井高 CH=2,500 FL±0 FL+2,500
床	コンクリート金こて(下地) 長尺塩ビシートt=2.0 (溶接工法)
巾木	ビニル巾木 H=75
壁	FW-1・W-1・GL(RC下地) ビニルクロス
天井	PB t=9.5・LGS(下地) ビニルクロス
廻縁	塩ビ
備考	手摺、車椅子ガード、コーナーガード

室名	心電図室1,2,3・AB1室
床高	天井高 CH=2,500 FL±0 FL+2,500
床	コンクリート金こて(下地) 長尺塩ビシートt=2.0 (溶接工法)
巾木	ビニル巾木 H=75
壁	FW-1・W-1・GL(下地) ビニルクロス
天井	PB t=9.5・LGS(下地) ビニルクロス
廻縁	塩ビ
備考	流し台L=1200

室名	エコー室1,2
床高	天井高 CH=2,500 FL±0 FL+2,500
床	コンクリート金こて(下地) 長尺塩ビシートt=2.0 (溶接工法)
巾木	ビニル巾木 H=75
壁	FW-1・W-1・GL(下地) ビニルクロス
天井	PB t=9.5・LGS(下地) ビニルクロス
廻縁	塩ビ
備考	流し台L=1200

室名	AG便所
床高	天井高 CH=2500 FL±0 FL+2500
床	コンクリート金こて(下地) 長尺塩ビシートt=2.0 (溶接工法)
巾木	ビニル巾木 H=75
壁	FW-1・W-1・GL ビニルクロス
天井	PBt=9.5・LGS ビニルクロス
廻縁	塩ビ
備考	洋風便器、ペーパーホルダー 手洗器、化粧鏡、手摺

室名	AG更衣室
床高	天井高 CH=2500 FL±0 FL+2800
床	コンクリート金こて(下地) 長尺塩ビシートt=2.0 (溶接工法)
巾木	ビニル巾木 H=75
壁	FW-1・W-1・GL ビニルクロス
天井	PBt=9.5・LGS ビニルクロス
廻縁	塩ビ
備考	

建具符号

防←防火設備　特←特定防火設備

CH=2,500 ← 天井高さ(床仕上り高さから)
検査室 ← 室名
FL±0 ← 基準FLからの仕上り高さを示す

1階平面詳細図(1)